



Ferry Molenaar bv

kasonderhoud, renovatie en aluminium constructies

Aluminium deur calculatie

Datum/tijd: 12-06-2025 06:12:00
Opdrachtgever: Ferry Molenaar B.V.
Klant referentie: knijff/hendricks

Deur breedte: 800 mm
Deur hoogte: 2000 mm
Slot: Geen
Montage locatie: Binnen
Type montage: Glas
Boven/onder rollend: Boven

Aantal profielen horizontaal: 1
Lengte horizontaal profiel: 610 mm
Profiel type horizontaal: Enkel

Aantal profielen verticaal: 0
Lengte verticaal profiel: 798 mm
Profiel type verticaal: Enkel


Glas type: Glas
Glas afwerking: Geen
Aantal glas platen: 1
Breedte glas plaat: 641 mm
Hoogte glas plaat: 829 mm

Aantal stuco platen: 1
Breedte stuco plaat: 643 mm
Hoogte stuco plaat: 1000 mm

Lengte buiten strip: 5.60 meter
Aantal lengtes buiten strip (6 meter): 1
Lengte binnen strip totaal: 0.64 meter
Aantal lengtes binnen strip (6 meter): 1

Aantal montage sets: 1

Werktekening incl. bematingen

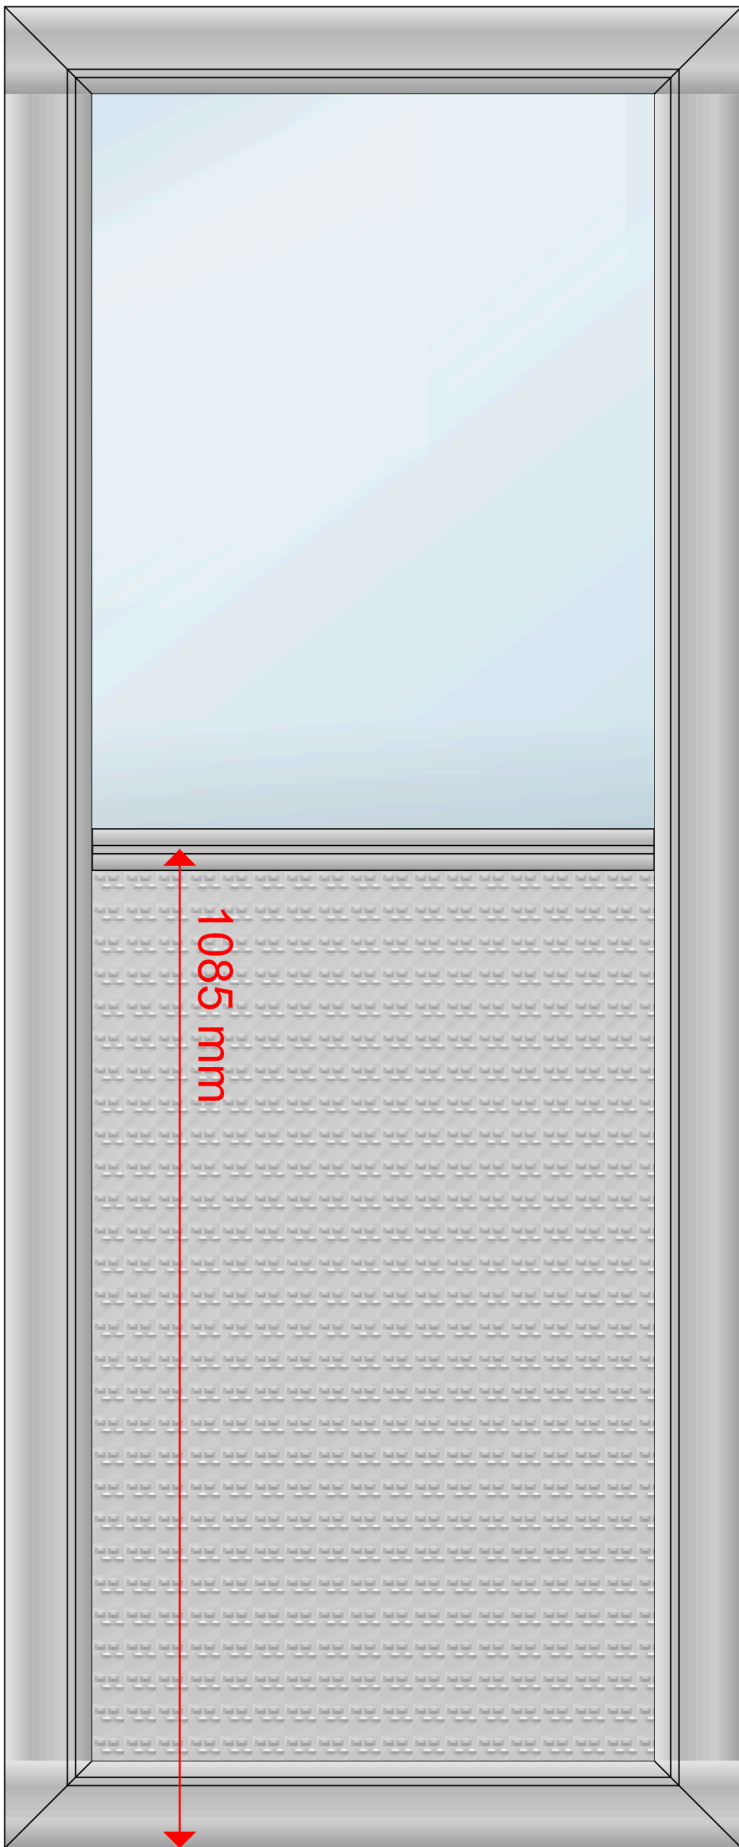

1085 mm

2000 mm

800 mm