Ferry Molenaar bv

kasonderhoud, renovatie en aluminium constructies

Aluminium deur calculatie

Datum/tijd:	01-03-2024 15:01:00
Opdrachtgever:	Ferry Molenaar B.V.
Klant referentie:	nico/de lier
Deur breedte:	1300 mm
Deur hoogte:	2100 mm
Slot:	Rechts
Montage locatie:	Binnen
Type montage:	Sandwich
Boven/onder rollend:	Boven
Hoeklijn voor sandwich:	4900 mm
Aantal profielen horizontaal:	1
Lengte horizontaal profiel:	1110 mm
Profiel type horizontaal:	Enkel
Aantal profielen verticaal:	1
Lengte verticaal profiel:	898 mm
Profiel type verticaal:	Enkel
Glas type:	Glas
Glas afwerking:	Rubber
Aantal glas platen:	2
Breedte glas plaat:	563 mm
Hoogte glas plaat:	929 mm
Aantal stuco platen:	1
Breedte stuco plaat:	1143 mm
Hoogte stuco plaat:	1000 mm
Lengte buiten strip:	6.80 meter
Aantal lengtes buiten strip (6 meter):	2
Lengte binnen strip totaal:	2.07 meter
Aantal lengtes binnen strip (6 meter):	1
Sluitstijl:	2200 mm
Deur rails:	2700 mm
Tochtborstel:	2200 mm
Aantal montage sets:	1
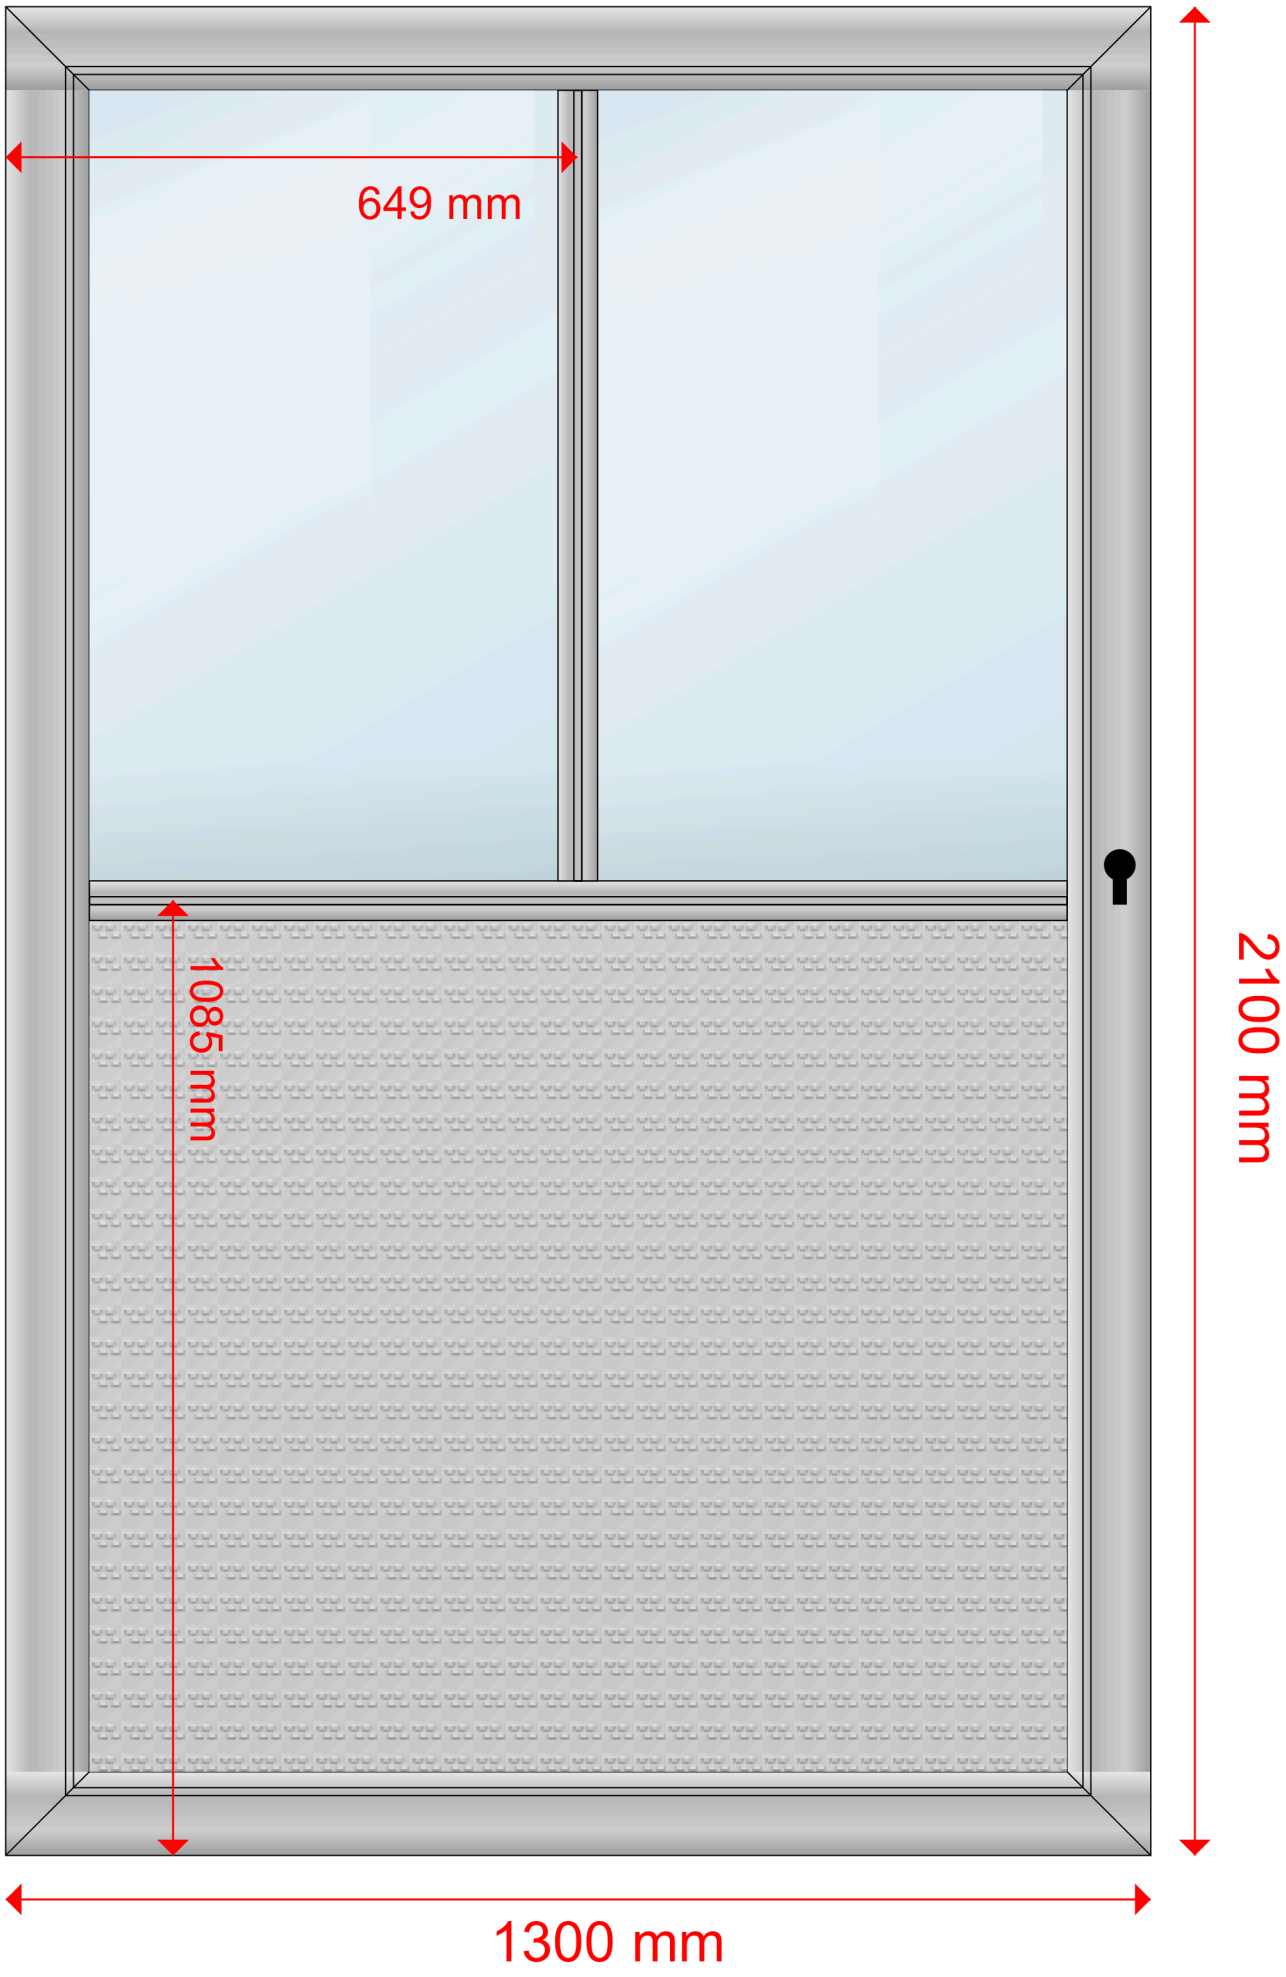
Werktekening incl. bematingen