



Ferry Molenaar bv

kasonderhoud, renovatie en aluminium constructies

Aluminium deur calculatie

Datum/tijd: 28-07-2025 08:41:00
Opdrachtgever: Ferry Molenaar B.V.
Klant referentie: cm/anna paulowna

Deur breedte: 2100 mm
Deur hoogte: 4200 mm
Slot: Links
Montage locatie: Binnen
Type montage: Sandwich
Boven/onder rollend: Boven
Hoeklijn voor sandwich: 8600 mm

Aantal profielen horizontaal: 4
Lengte horizontaal profiel: 1910 mm
Profiel type horizontaal: Enkel

Aantal profielen verticaal: 8
Lengte verticaal profiel: 715 mm
Profiel type verticaal: Enkel


Glas type: Plexiglas
Glas afwerking: Strippen
Aantal glas platen: 12
Breedte glas plaat: 637 mm
Hoogte glas plaat: 746 mm

Aantal stuco platen: 1
Breedte stuco plaat: 1943 mm
Hoogte stuco plaat: 1000 mm

Lengte buiten strip: 12.60 meter
Aantal lengtes buiten strip (6 meter): 3
Lengte binnen strip totaal: 13.72 meter
Aantal lengtes binnen strip (6 meter): 3

Sluitstijl: 4300 mm
Deur rails: 4300 mm
Tochtborstel: 4300 mm
Aantal montage sets: 1

Werktekening incl. bematingen

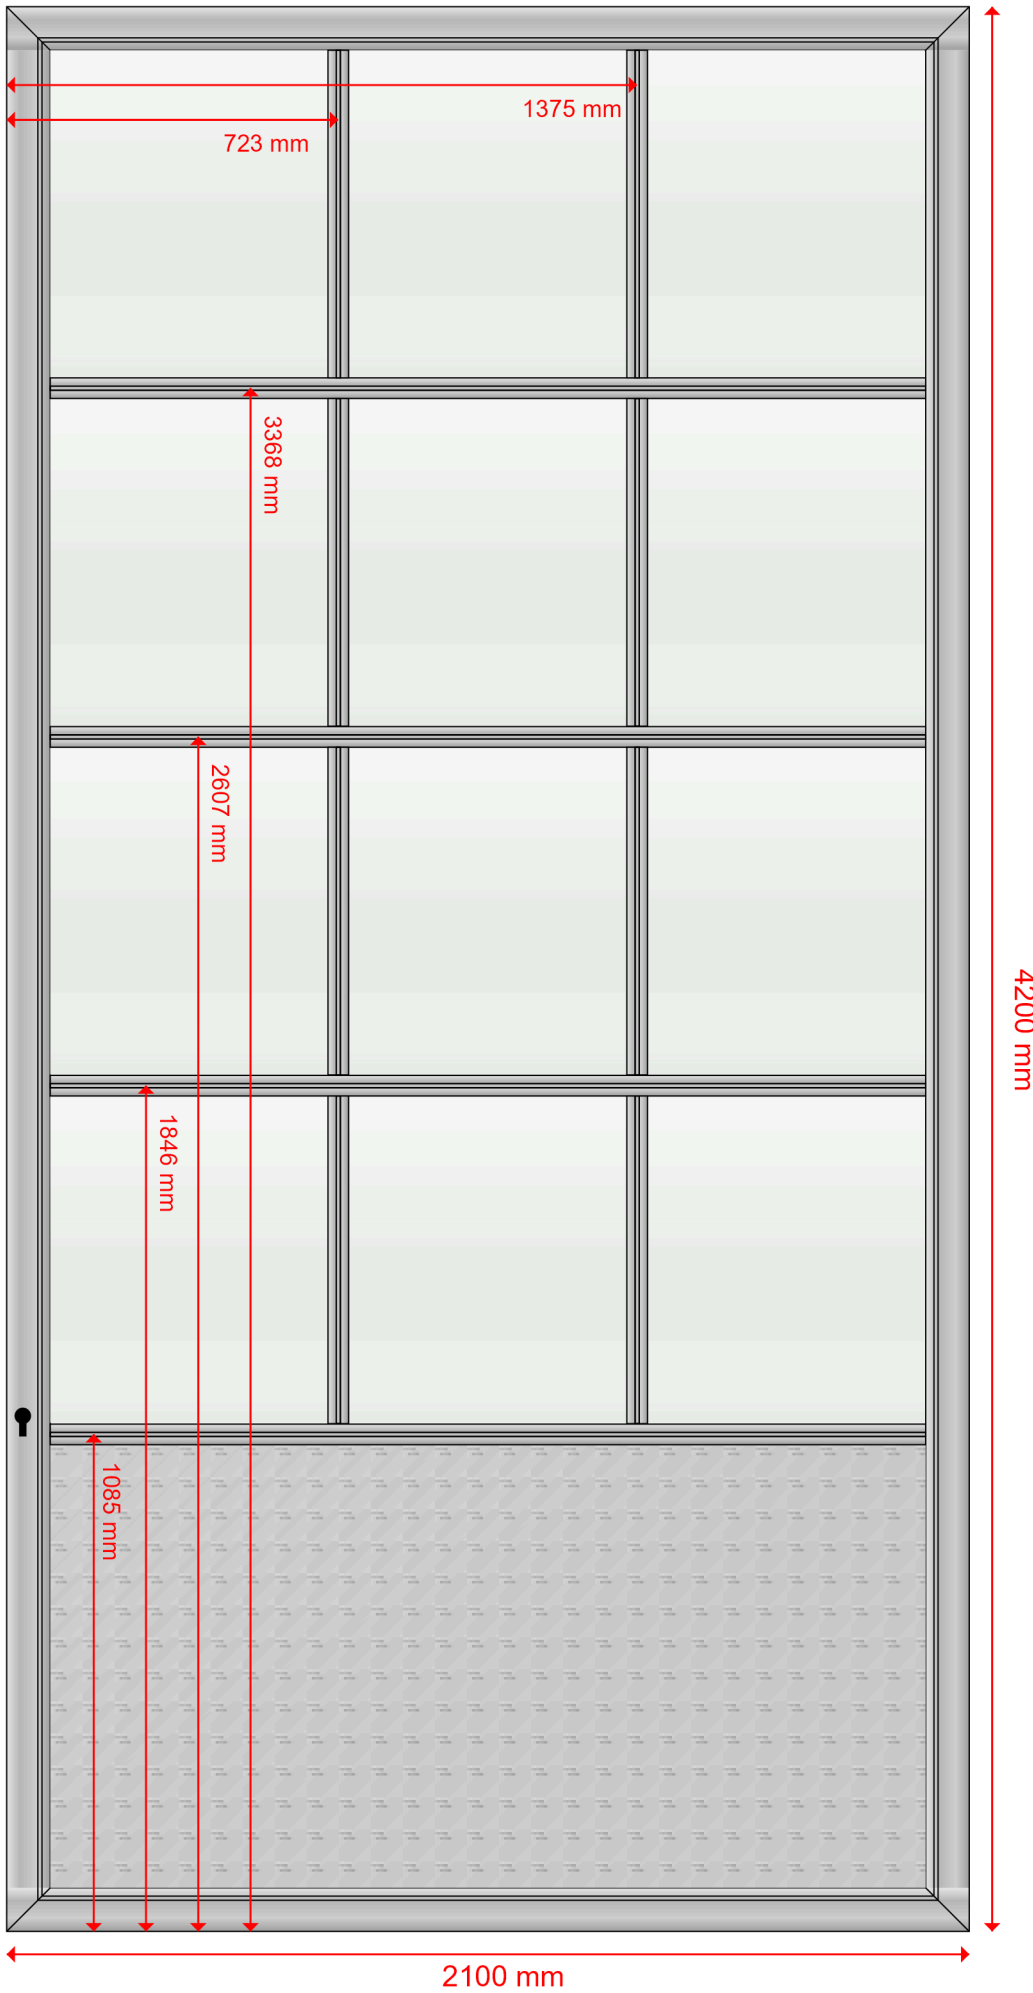

2100 mm