



# Ferry Molenaar bv

kasonderhoud, renovatie en aluminium constructies

## Aluminium deur calculatie

Datum/tijd: 10-10-2024 07:16:00  
Opdrachtgever: Ferry Molenaar B.V.  
Klant referentie: ende flowers

Deur breedte: 1200 mm  
Deur hoogte: 2190 mm  
Slot: Geen  
Montage locatie: Binnen  
Type montage: Glas  
Boven/onder rollend: Boven

Aantal profielen horizontaal: 2  
Lengte horizontaal profiel: 1010 mm  
Profiel type horizontaal: Enkel

Aantal profielen verticaal: 2  
Lengte verticaal profiel: 471 mm  
Profiel type verticaal: Enkel


Glas type: Plexiglas  
Glas afwerking: Geen  
Aantal glas platen: 4  
Breedte glas plaat: 513 mm  
Hoogte glas plaat: 502 mm

Aantal stuco platen: 1  
Breedte stuco plaat: 1043 mm  
Hoogte stuco plaat: 1000 mm

Lengte buiten strip: 6.78 meter  
Aantal lengtes buiten strip (6 meter): 2  
Lengte binnen strip totaal: 3.08 meter  
Aantal lengtes binnen strip (6 meter): 1

Aantal montage sets: 1

Werktekening incl. bematingen

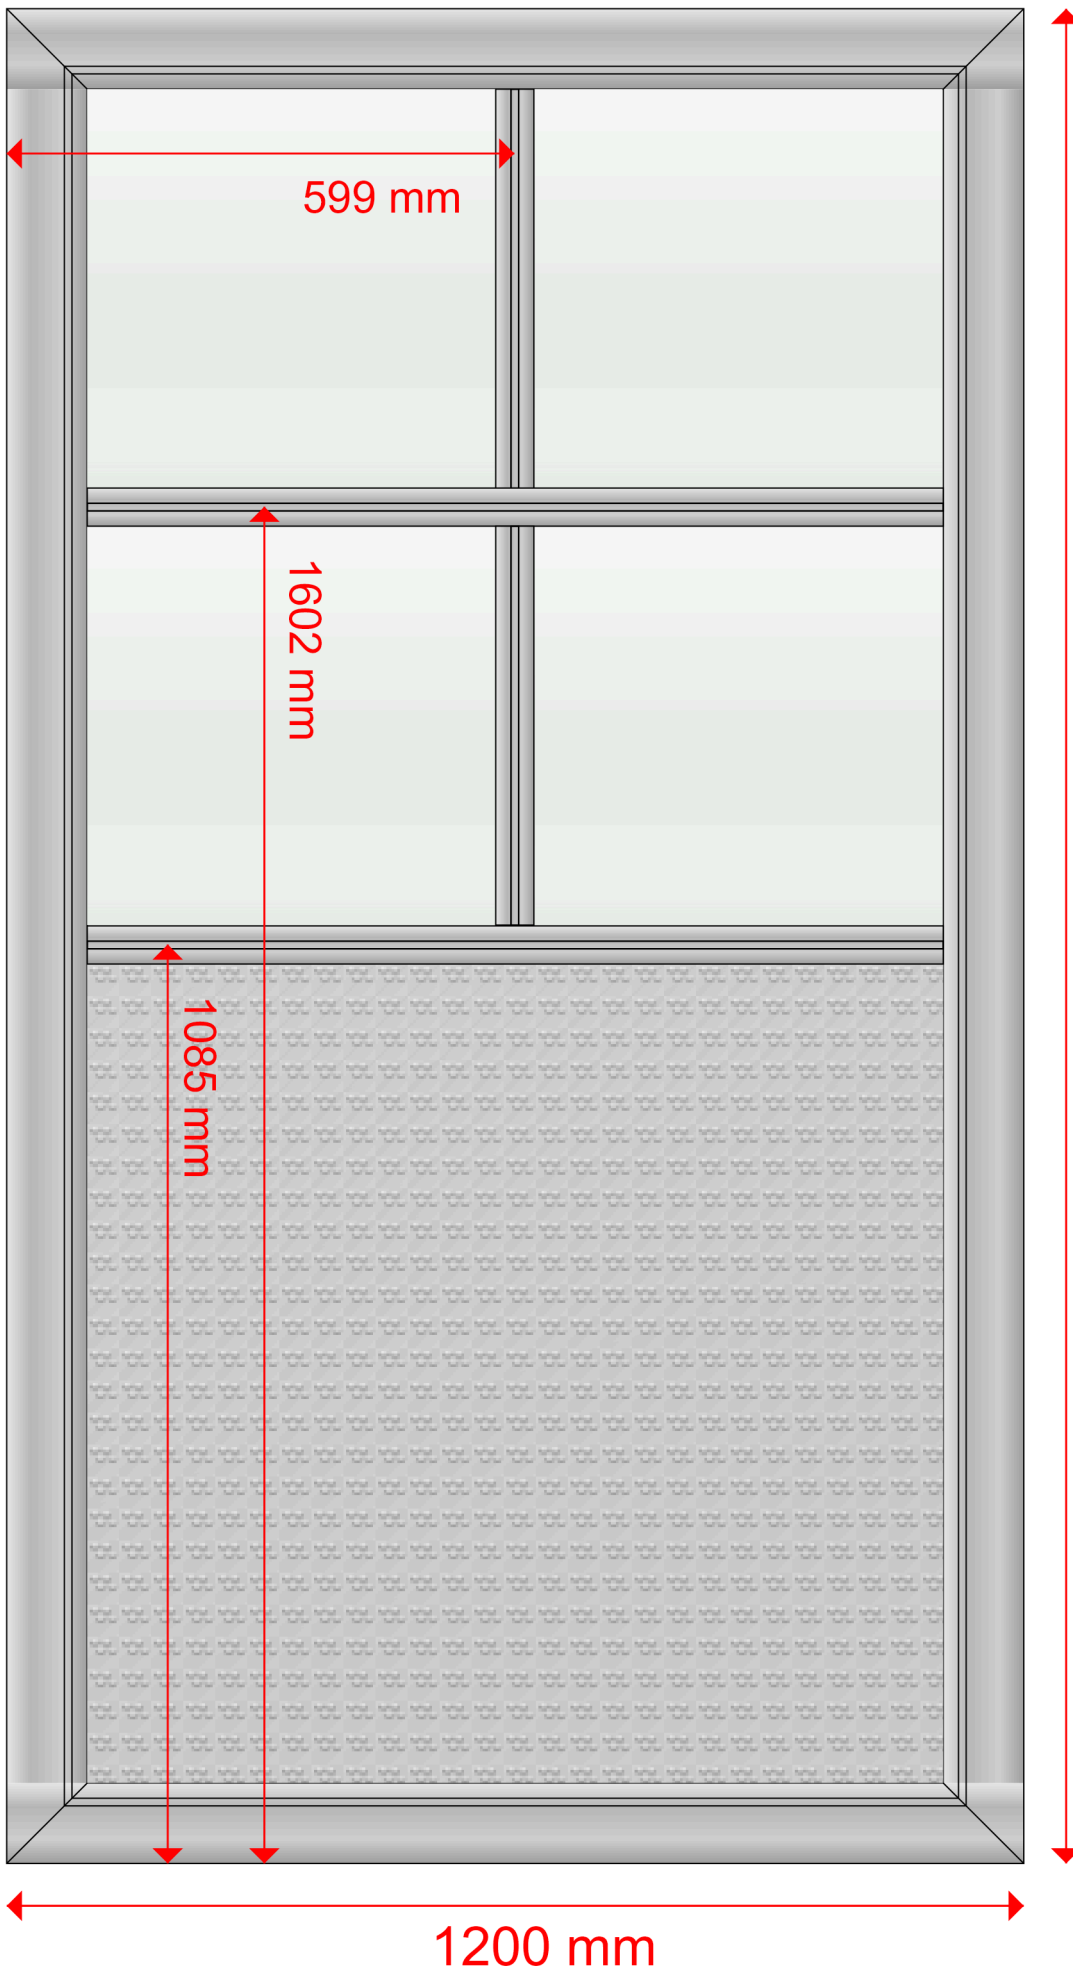

1200 mm

2190 mm