Ferry Molenaar bv

kasonderhoud, renovatie en aluminium constructies

Aluminium deur calculatie

Datum/tijd:	18-09-2025 09:24:00
Opdrachtgever:	Ferry Molenaar B.V.
Klant referentie:	gvg/ketelhuis
Deur breedte:	3000 mm
Deur hoogte:	3000 mm
Slot:	Rechts
Montage locatie:	Binnen
Type montage:	Sandwich
Boven/onder rollend:	Boven
Hoeklijn voor sandwich:	9200 mm
Aantal profielen horizontaal:	2
Lengte horizontaal profiel:	2810 mm
Profiel type horizontaal:	Enkel
Aantal profielen verticaal:	6
Lengte verticaal profiel:	876 mm
Profiel type verticaal:	Enkel
Glas type:	Glas
Glas afwerking:	Rubber
Aantal glas platen:	8
Breedte glas plaat:	699 mm
Hoogte glas plaat:	907 mm
Aantal stuco platen:	2
Breedte stuco plaat:	1415 mm
Hoogte stuco plaat:	1000 mm
Aantal tussen profielen stuco:	1
Hoogte tussen profiel stuco:	967 mm
Lengte buiten strip:	12.00 meter
Aantal lengtes buiten strip (6 meter):	2
Lengte binnen strip totaal:	12.11 meter
Aantal lengtes binnen strip (6 meter):	3
Sluitstijl:	3100 mm
Deur rails:	6100 mm
Tochtborstel:	3100 mm
Aantal montage sets:	1
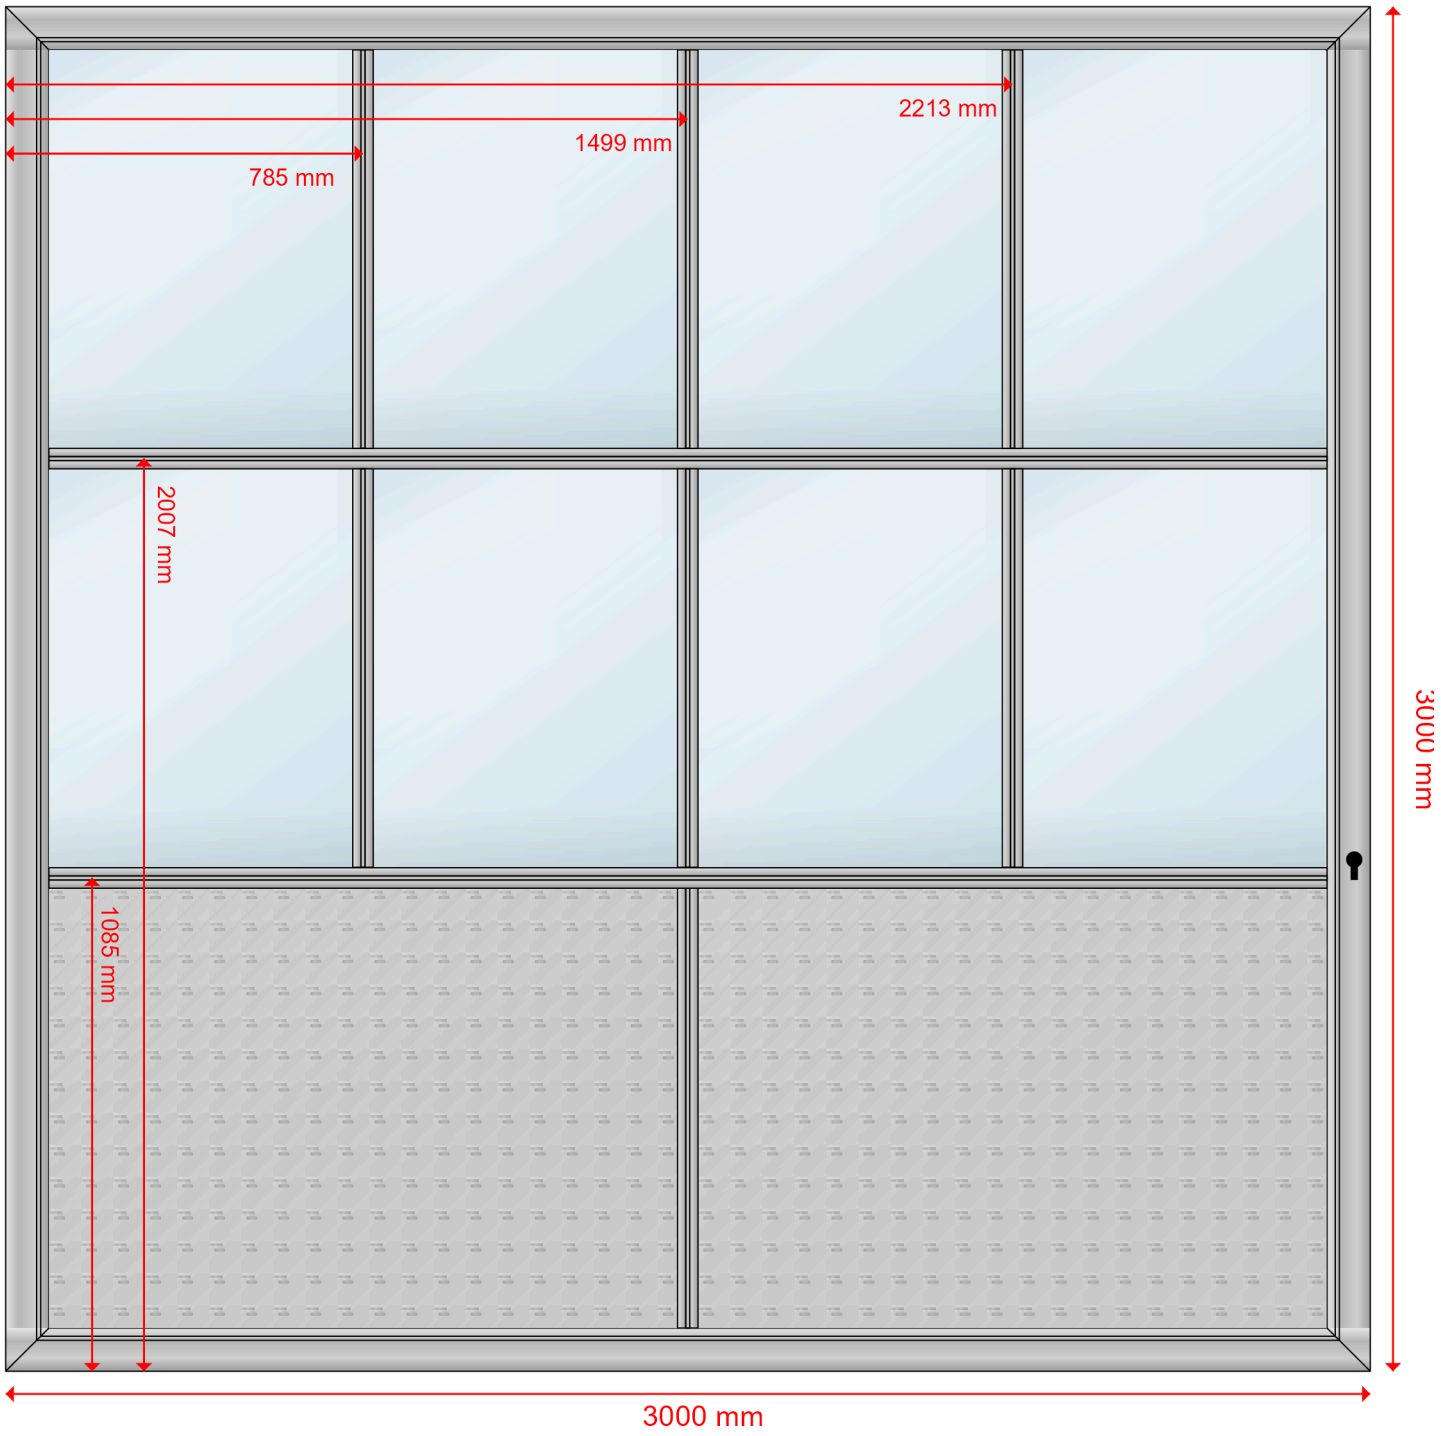
Werktekening incl. bematingen