



Ferry Molenaar bv

kasonderhoud, renovatie en aluminium constructies

Aluminium deur calculatie

Datum/tijd: 05-08-2025 07:36:00
Opdrachtgever: Ferry Molenaar B.V.
Klant referentie: knijff/ebtech 783

Deur breedte: 1800 mm
Deur hoogte: 2400 mm
Slot: Geen
Montage locatie: Binnen
Type montage: Glas

Aantal profielen horizontaal: 2
Lengte horizontaal profiel: 1610 mm
Profiel type horizontaal: Enkel

Aantal profielen verticaal: 4
Lengte verticaal profiel: 576 mm
Profiel type verticaal: Enkel


Glas type: Plexiglas
Glas afwerking: Geen
Aantal glas platen: 6
Breedte glas plaat: 537 mm
Hoogte glas plaat: 607 mm

Aantal stuco platen: 1
Breedte stuco plaat: 1643 mm
Hoogte stuco plaat: 1000 mm

Lengte buiten strip: 8.40 meter
Aantal lengtes buiten strip (6 meter): 2
Lengte binnen strip totaal: 5.70 meter
Aantal lengtes binnen strip (6 meter): 1

Aantal montage sets: 0

Werktekening incl. bematingen

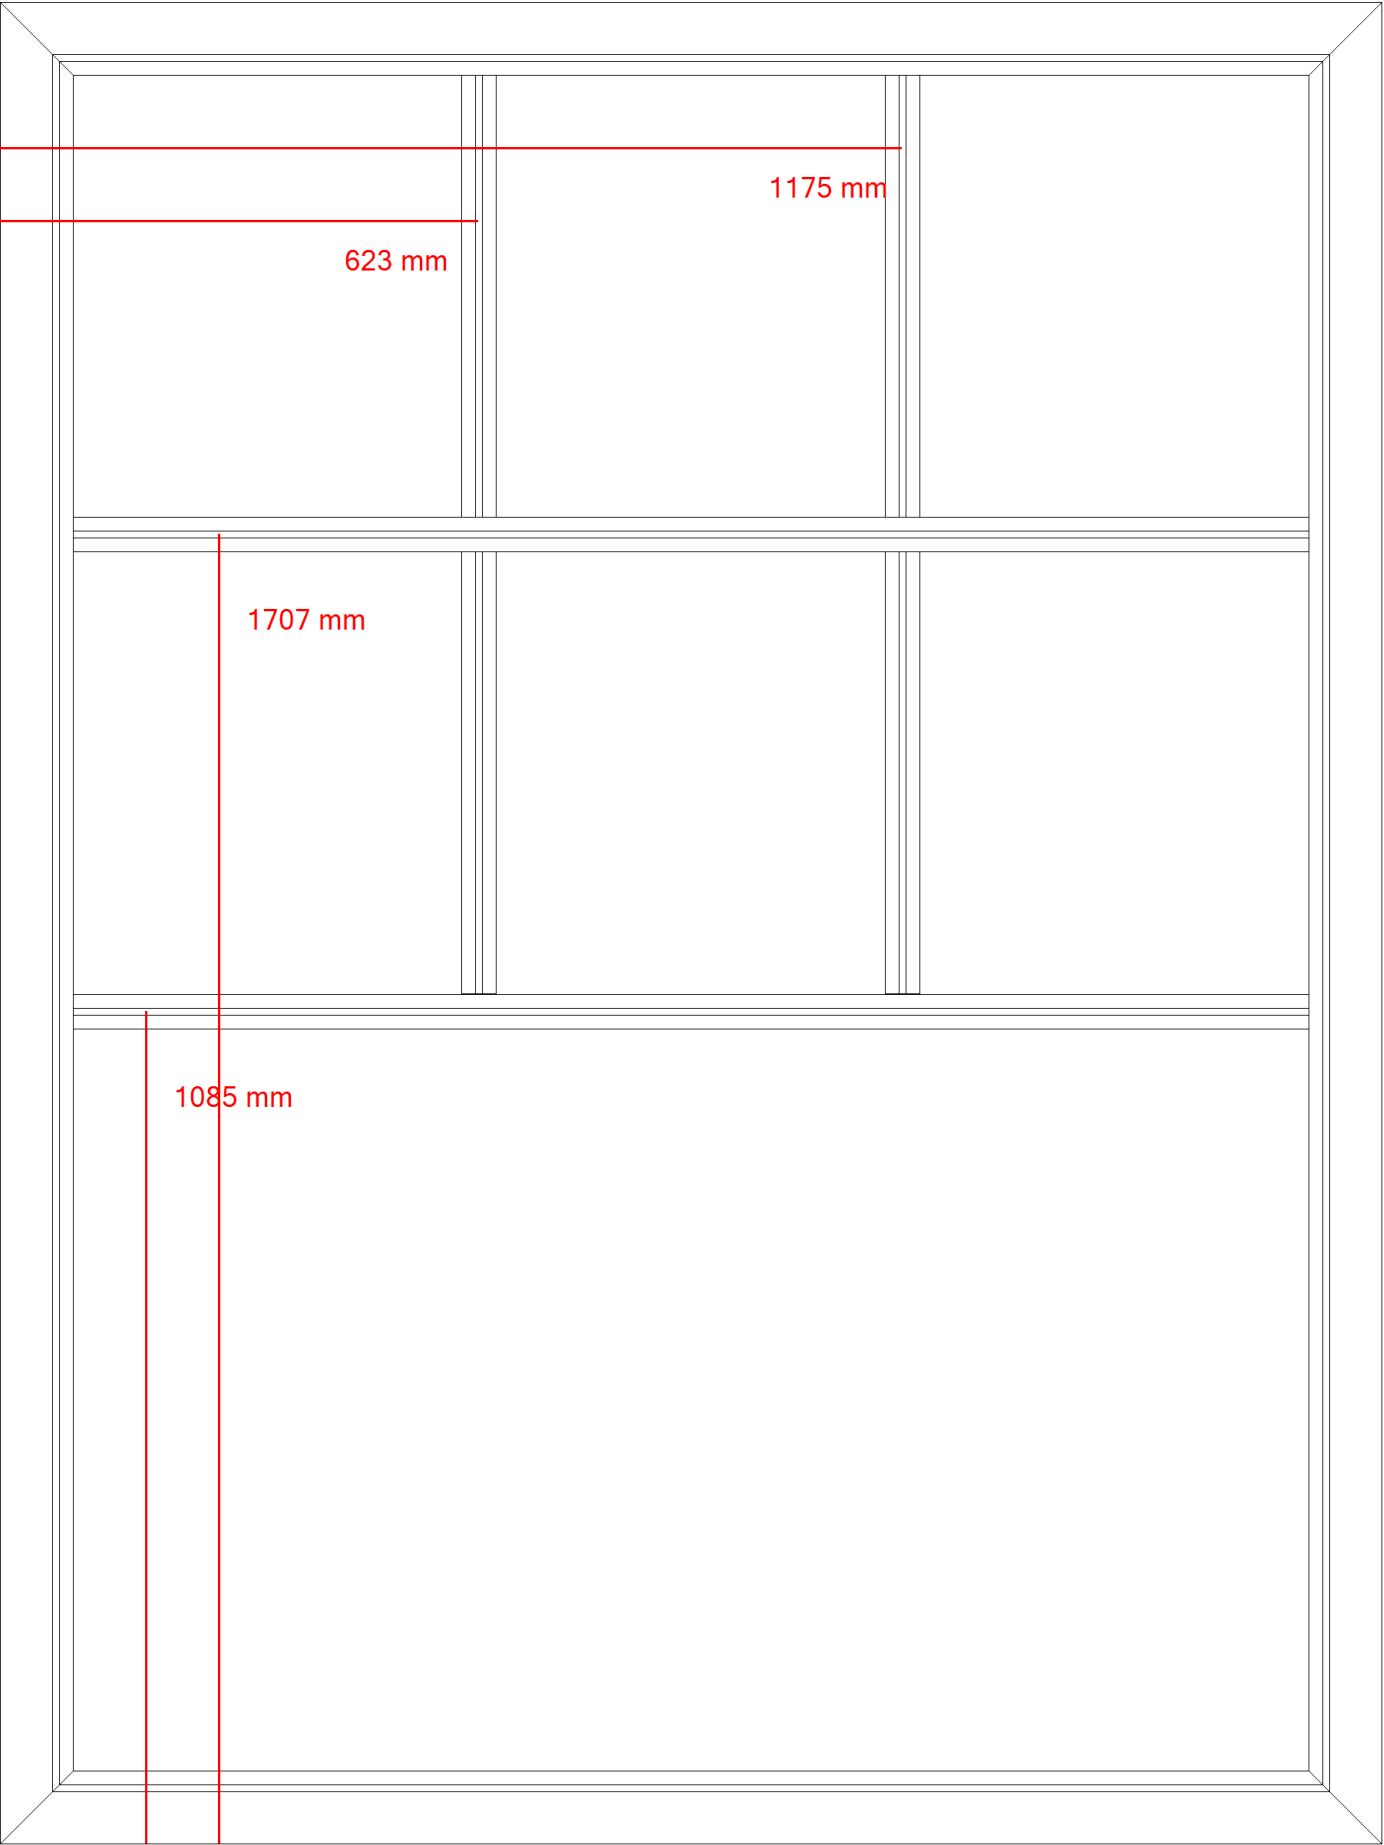

1175 mm

623 mm

1707 mm

1085 mm

2400 mm

1800 mm