




Ferry Molenaar bv

kasonderhoud, renovatie en aluminium constructies

Aluminium deur calculatie

Datum/tijd:	05-08-2025 07:36:00	
Opdrachtgever:	Ferry Molenaar B.V.	
Klant referentie:	knijff/ebtech 783	
Deur breedte:	1800 mm	€ 237.60
Deur hoogte:	2400 mm	
Slot:	Geen	
Montage locatie:	Binnen	
Type montage:	Glas	
Aantal profielen horizontaal:	2	
Lengte horizontaal profiel:	1610 mm	
Profiel type horizontaal:	Enkel	
Aantal profielen verticaal:	4	
Lengte verticaal profiel:	576 mm	
Profiel type verticaal:	Enkel	
Glas type:	Plexiglas	€ 94.50
Glas afwerking:	Geen	€ 0.00
Aantal glas platen:	6	
Breedte glas plaat:	537 mm	
Hoogte glas plaat:	607 mm	
Aantal stuco platen:	1	
Breedte stuco plaat:	1643 mm	
Hoogte stuco plaat:	1000 mm	
Lengte buiten strip:	8.40 meter	
Aantal lengtes buiten strip (6 meter):	2	
Lengte binnen strip totaal:	5.70 meter	
Aantal lengtes binnen strip (6 meter):	1	
Aantal montage sets:	0	€ 0.00
Totaalprijs:		€ 332.10

Werktekening incl. bematingen

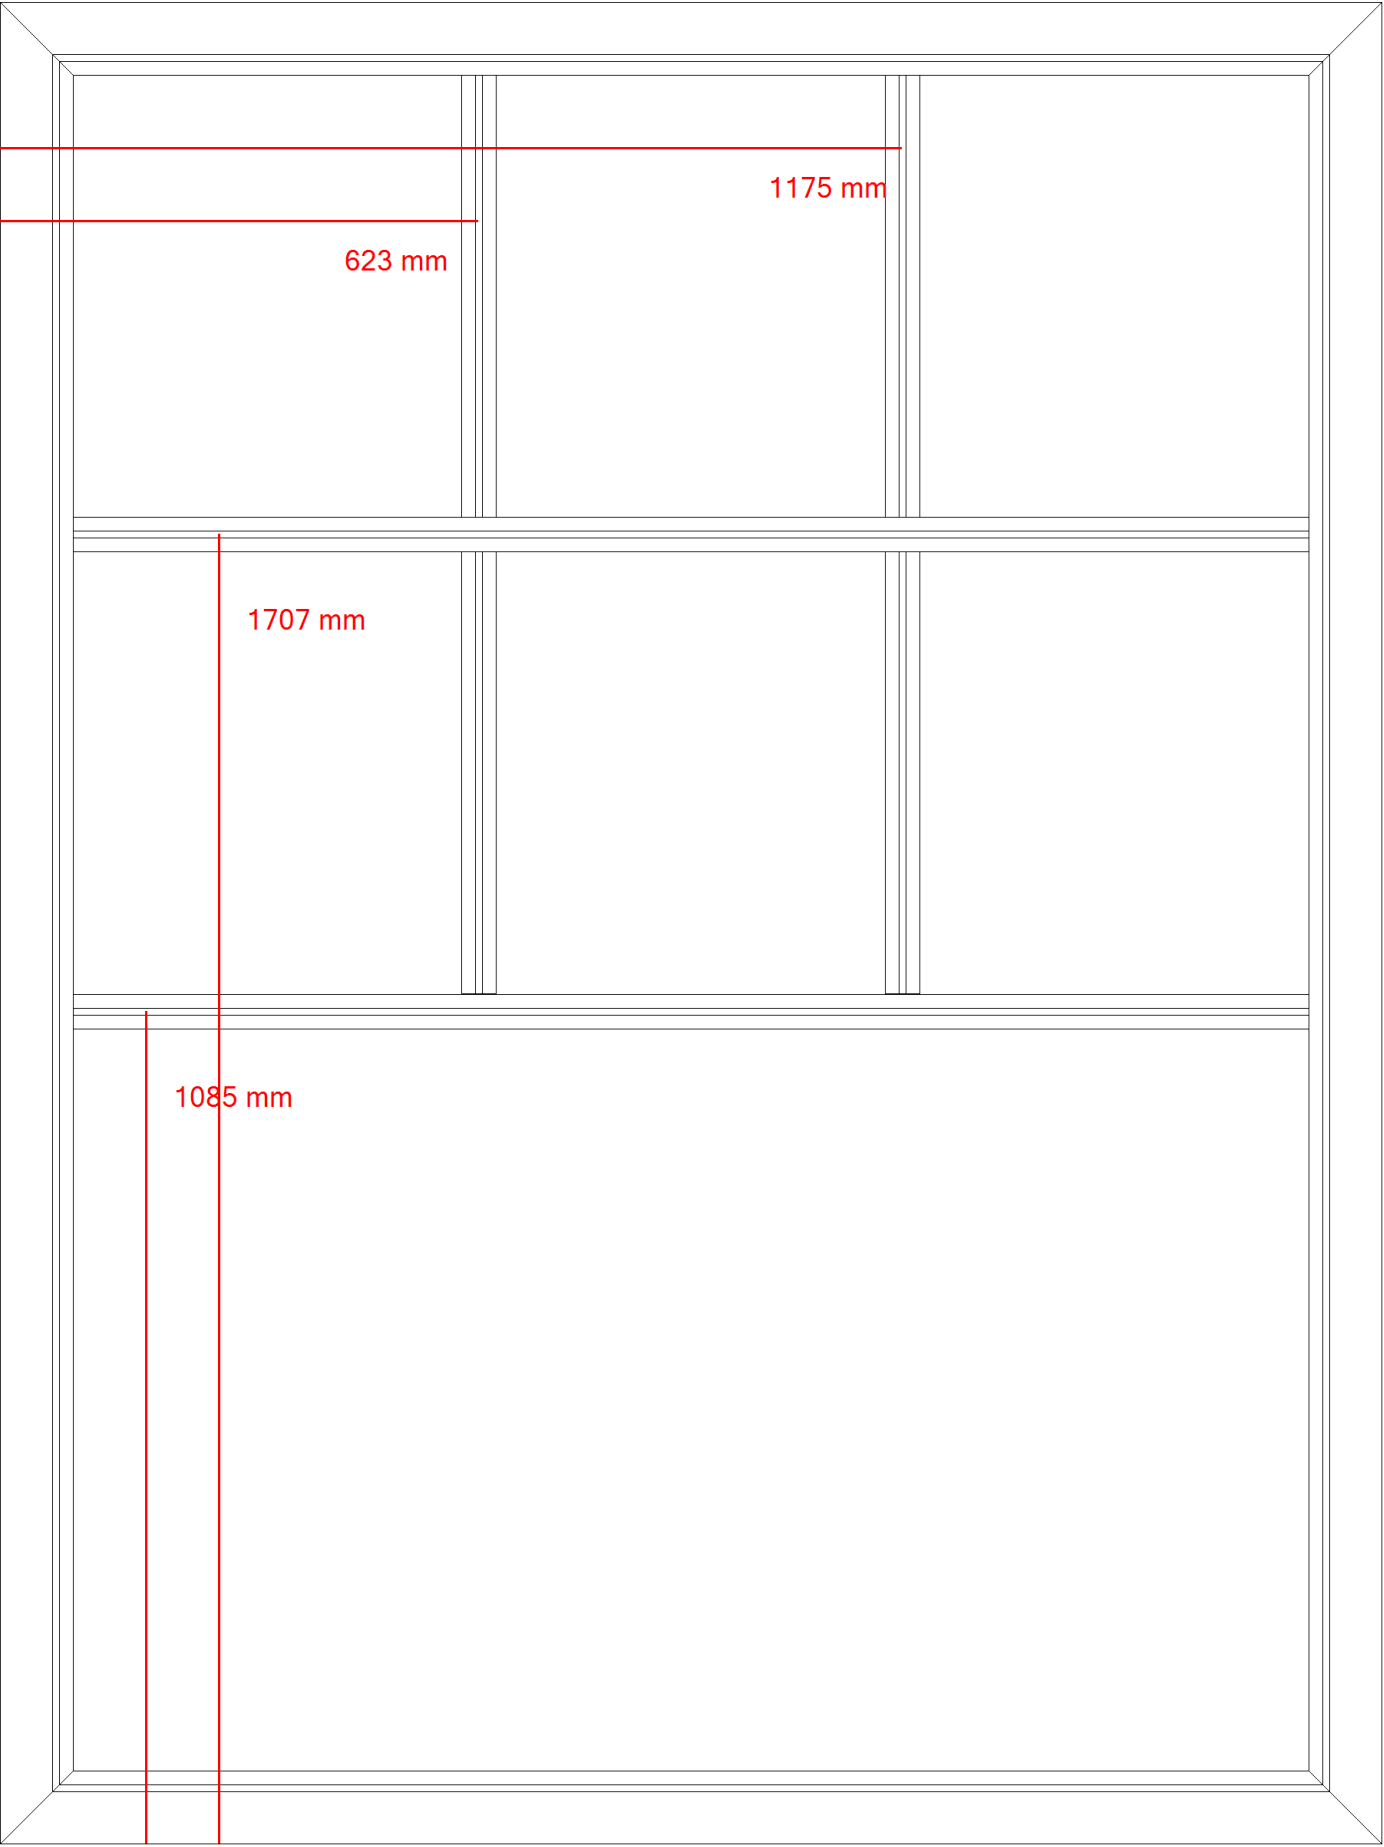

1175 mm

623 mm

1707 mm

1085 mm

2400 mm

1800 mm