



Ferry Molenaar bv

kasonderhoud, renovatie en aluminium constructies

Aluminium deur calculatie

Datum/tijd: 19-09-2025 01:30:00
Opdrachtgever: Ferry Molenaar B.V.
Klant referentie: gvg waterruimte

Deur breedte: 1910 mm
Deur hoogte: 2450 mm
Slot: Rechts
Montage locatie: Binnen
Type montage: Sandwich
Hoeklijn voor sandwich: 6470 mm

Aantal profielen horizontaal: 2
Lengte horizontaal profiel: 1720 mm
Profiel type horizontaal: Enkel

Aantal profielen verticaal: 4
Lengte verticaal profiel: 601 mm
Profiel type verticaal: Enkel


Glas type: Plexiglas
Glas afwerking: Geen
Aantal glas platen: 6
Breedte glas plaat: 574 mm
Hoogte glas plaat: 632 mm

Aantal stuco platen: 1
Breedte stuco plaat: 1753 mm
Hoogte stuco plaat: 1000 mm

Lengte buiten strip: 8.72 meter
Aantal lengtes buiten strip (6 meter): 2
Lengte binnen strip totaal: 6.02 meter
Aantal lengtes binnen strip (6 meter): 2

Sluitstijl: 2550 mm
Deur rails: 3920 mm
Tochtborstel: 2550 mm
Aantal montage sets: 1

Werktekening incl. bematingen

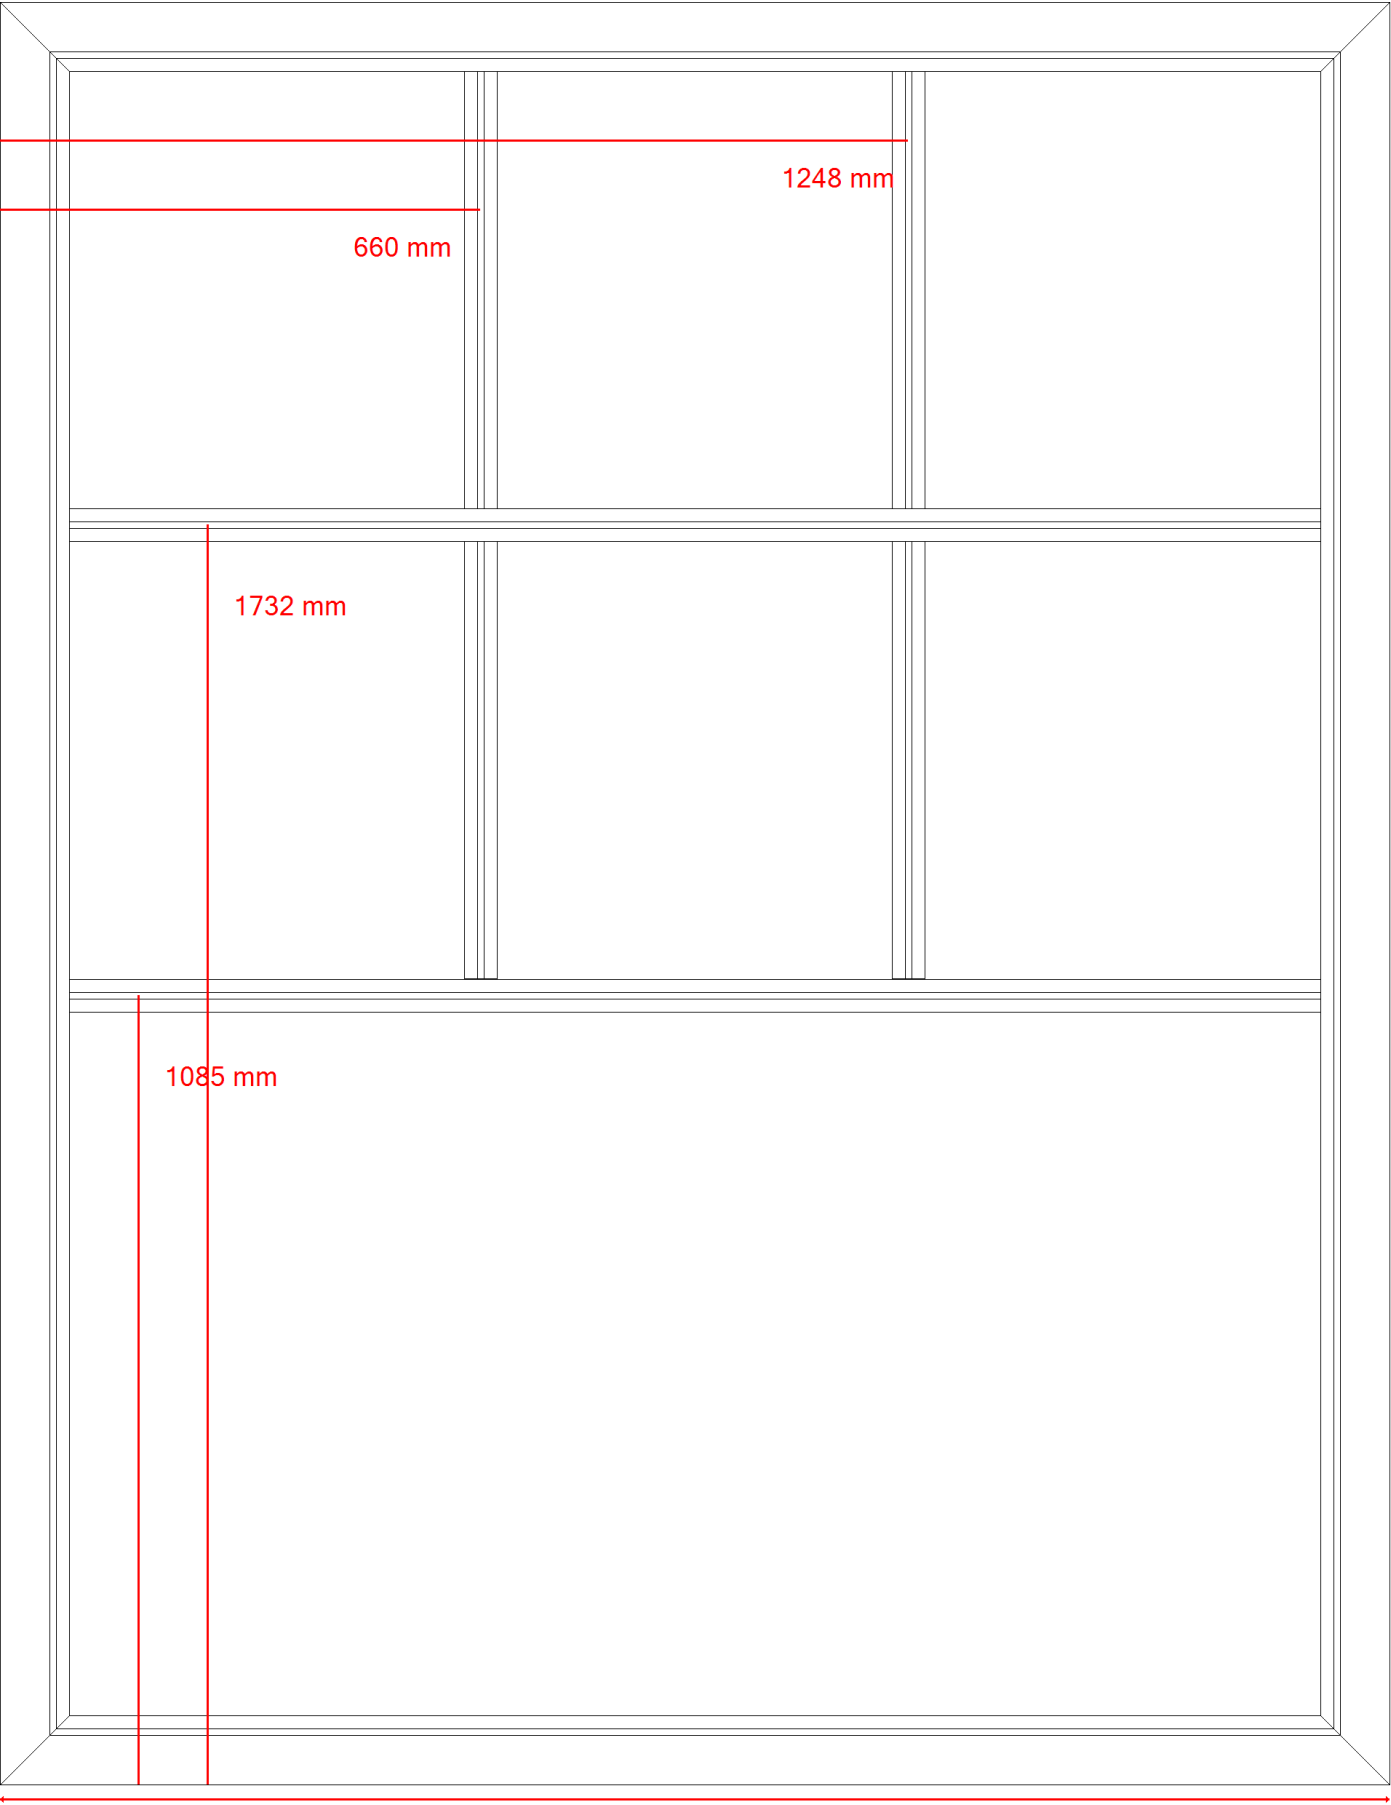

1910 mm

2450 mm