




Ferry Molenaar bv

kasonderhoud, renovatie en aluminium constructies

Aluminium deur calculatie

Datum/tijd:	18-09-2025 09:26:00	
Opdrachtgever:	Ferry Molenaar B.V.	
Klant referentie:	gvg/waterruimte	
Deur breedte:	1910 mm	€ 262.63
Deur hoogte:	2500 mm	
Slot:	Rechts	€ 90.00
Montage locatie:	Binnen	
Type montage:	Sandwich	
Hoeklijn voor sandwich:	6520 mm	€ 58.68
Aantal profielen horizontaal:	2	
Lengte horizontaal profiel:	1720 mm	
Profiel type horizontaal:	Enkel	
Aantal profielen verticaal:	4	
Lengte verticaal profiel:	626 mm	
Profiel type verticaal:	Enkel	
Glas type:	Plexiglas	€ 107.44
Glas afwerking:	Rubber	€ 27.00
Aantal glas platen:	6	
Breedte glas plaat:	574 mm	
Hoogte glas plaat:	657 mm	
Aantal stuco platen:	1	
Breedte stuco plaat:	1753 mm	
Hoogte stuco plaat:	1000 mm	
Lengte buiten strip:	8.82 meter	
Aantal lengtes buiten strip (6 meter):	2	
Lengte binnen strip totaal:	6.12 meter	
Aantal lengtes binnen strip (6 meter):	2	
Sluitstijl:	2600 mm	€ 32.50
Deur rails:	3920 mm	€ 58.80
Tochtborstel:	2600 mm	€ 18.20
Aantal montage sets:	1	€ 45.00
Totaalprijs:		€ 700.24

Werktekening incl. bematingen

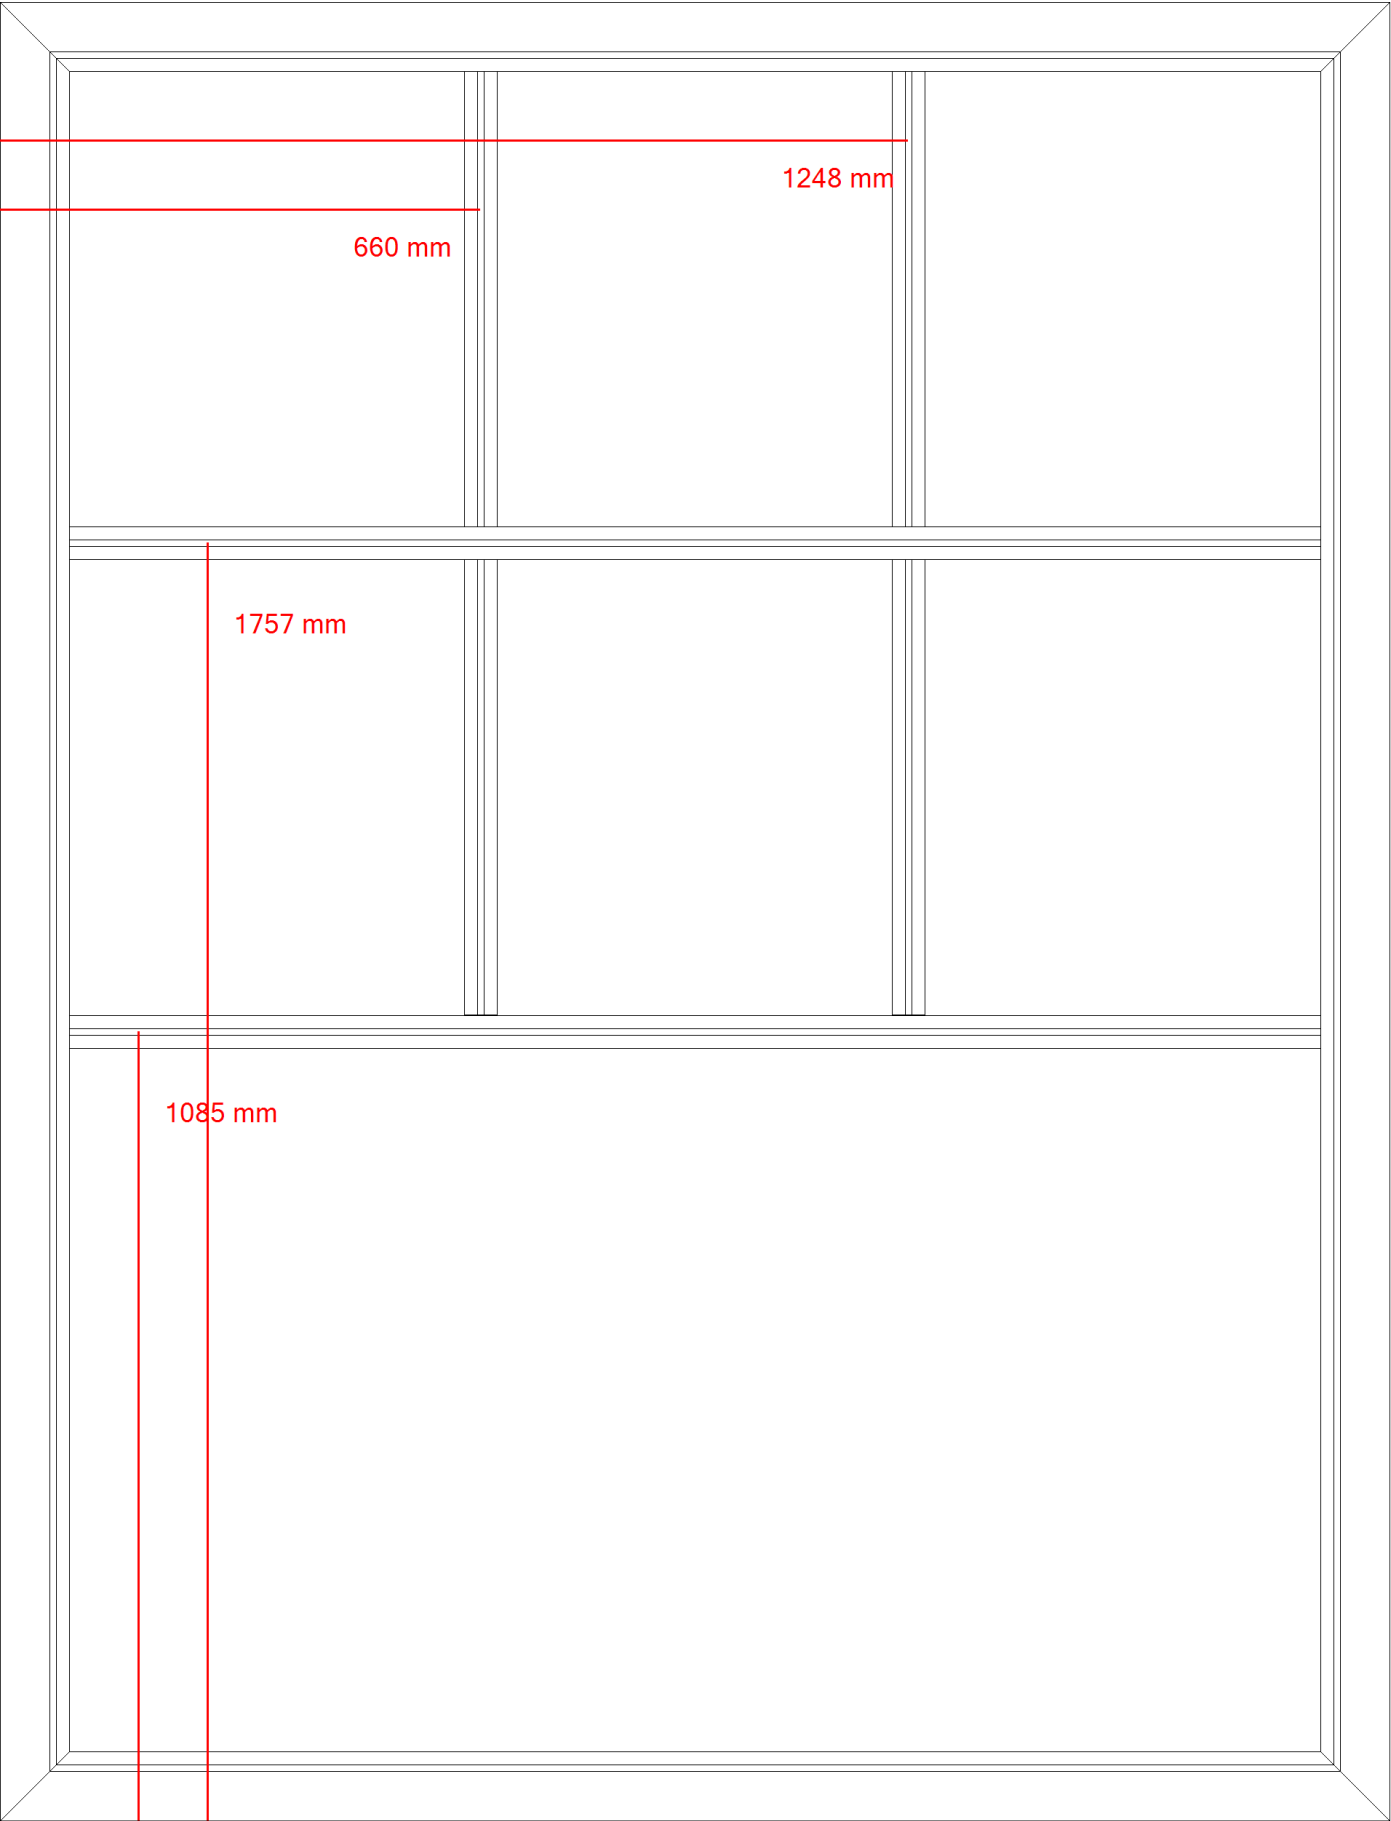

1910 mm

2500 mm

1248 mm

660 mm

1757 mm

1085 mm