



Ferry Molenaar bv

kasonderhoud, renovatie en aluminium constructies

Aluminium deur calculatie

Datum/tijd: 28-10-2025 08:10:00
Opdrachtgever: Ferry Molenaar B.V.
Klant referentie: zaak

Deur breedte: 2640 mm
Deur hoogte: 2285 mm
Slot: Geen
Montage locatie: Binnen
Type montage: Glas

Aantal profielen horizontaal: 2
Lengte horizontaal profiel: 2450 mm
Profiel type horizontaal: Enkel

Aantal profielen verticaal: 6
Lengte verticaal profiel: 519 mm
Profiel type verticaal: Enkel

Glas type: Glas
Glas afwerking: Rubber
Aantal glas platen: 8
Breedte glas plaat: 609 mm
Hoogte glas plaat: 550 mm


Aantal stuco platen: 2
Breedte stuco plaat: 1235 mm
Hoogte stuco plaat: 1000 mm

Aantal tussen profielen stuco: 1
Hoogte tussen profiel stuco: 967 mm

Lengte buiten strip: 9.85 meter
Aantal lengtes buiten strip (6 meter): 2
Lengte binnen strip totaal: 9.25 meter
Aantal lengtes binnen strip (6 meter): 2

Aantal montage sets: 1

Werktekening incl. bematingen

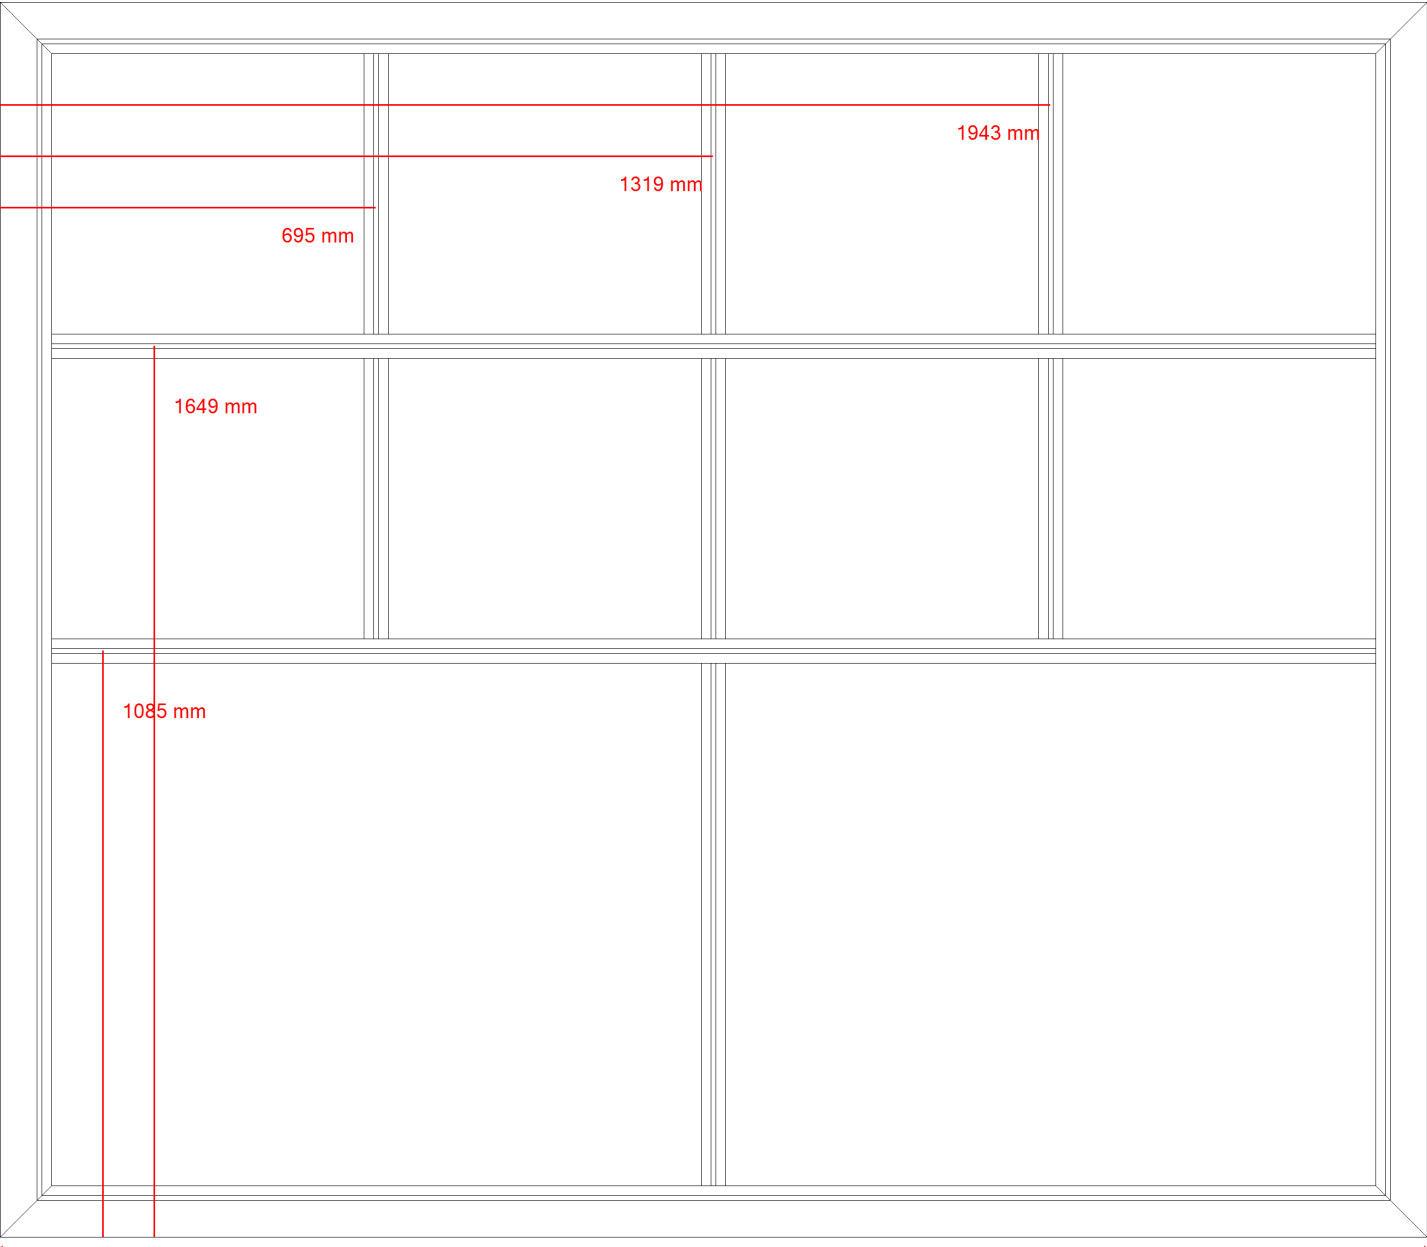

2640 mm