



Ferry Molenaar bv

kasonderhoud, renovatie en aluminium constructies

Aluminium deur calculatie

Datum/tijd: 03-07-2024 05:15:00
Opdrachtgever: Ferry Molenaar B.V.
Klant referentie: knijf

Deur breedte: 2000 mm
Deur hoogte: 2510 mm
Slot: Geen
Montage locatie: Binnen
Type montage: Glas

Aantal profielen horizontaal: 2
Lengte horizontaal profiel: 1810 mm
Profiel type horizontaal: Enkel

Aantal profielen verticaal: 4
Lengte verticaal profiel: 631 mm
Profiel type verticaal: Enkel


Glas type: Stuco
Glas afwerking: Geen
Aantal glas platen: 6
Breedte glas plaat: 604 mm
Hoogte glas plaat: 662 mm

Aantal stuco platen: 1
Breedte stuco plaat: 1843 mm
Hoogte stuco plaat: 1000 mm

Lengte buiten strip: 9.02 meter
Aantal lengtes buiten strip (6 meter): 2
Lengte binnen strip totaal: 6.32 meter
Aantal lengtes binnen strip (6 meter): 2

Aantal montage sets: 0

Werktekening incl. bematingen

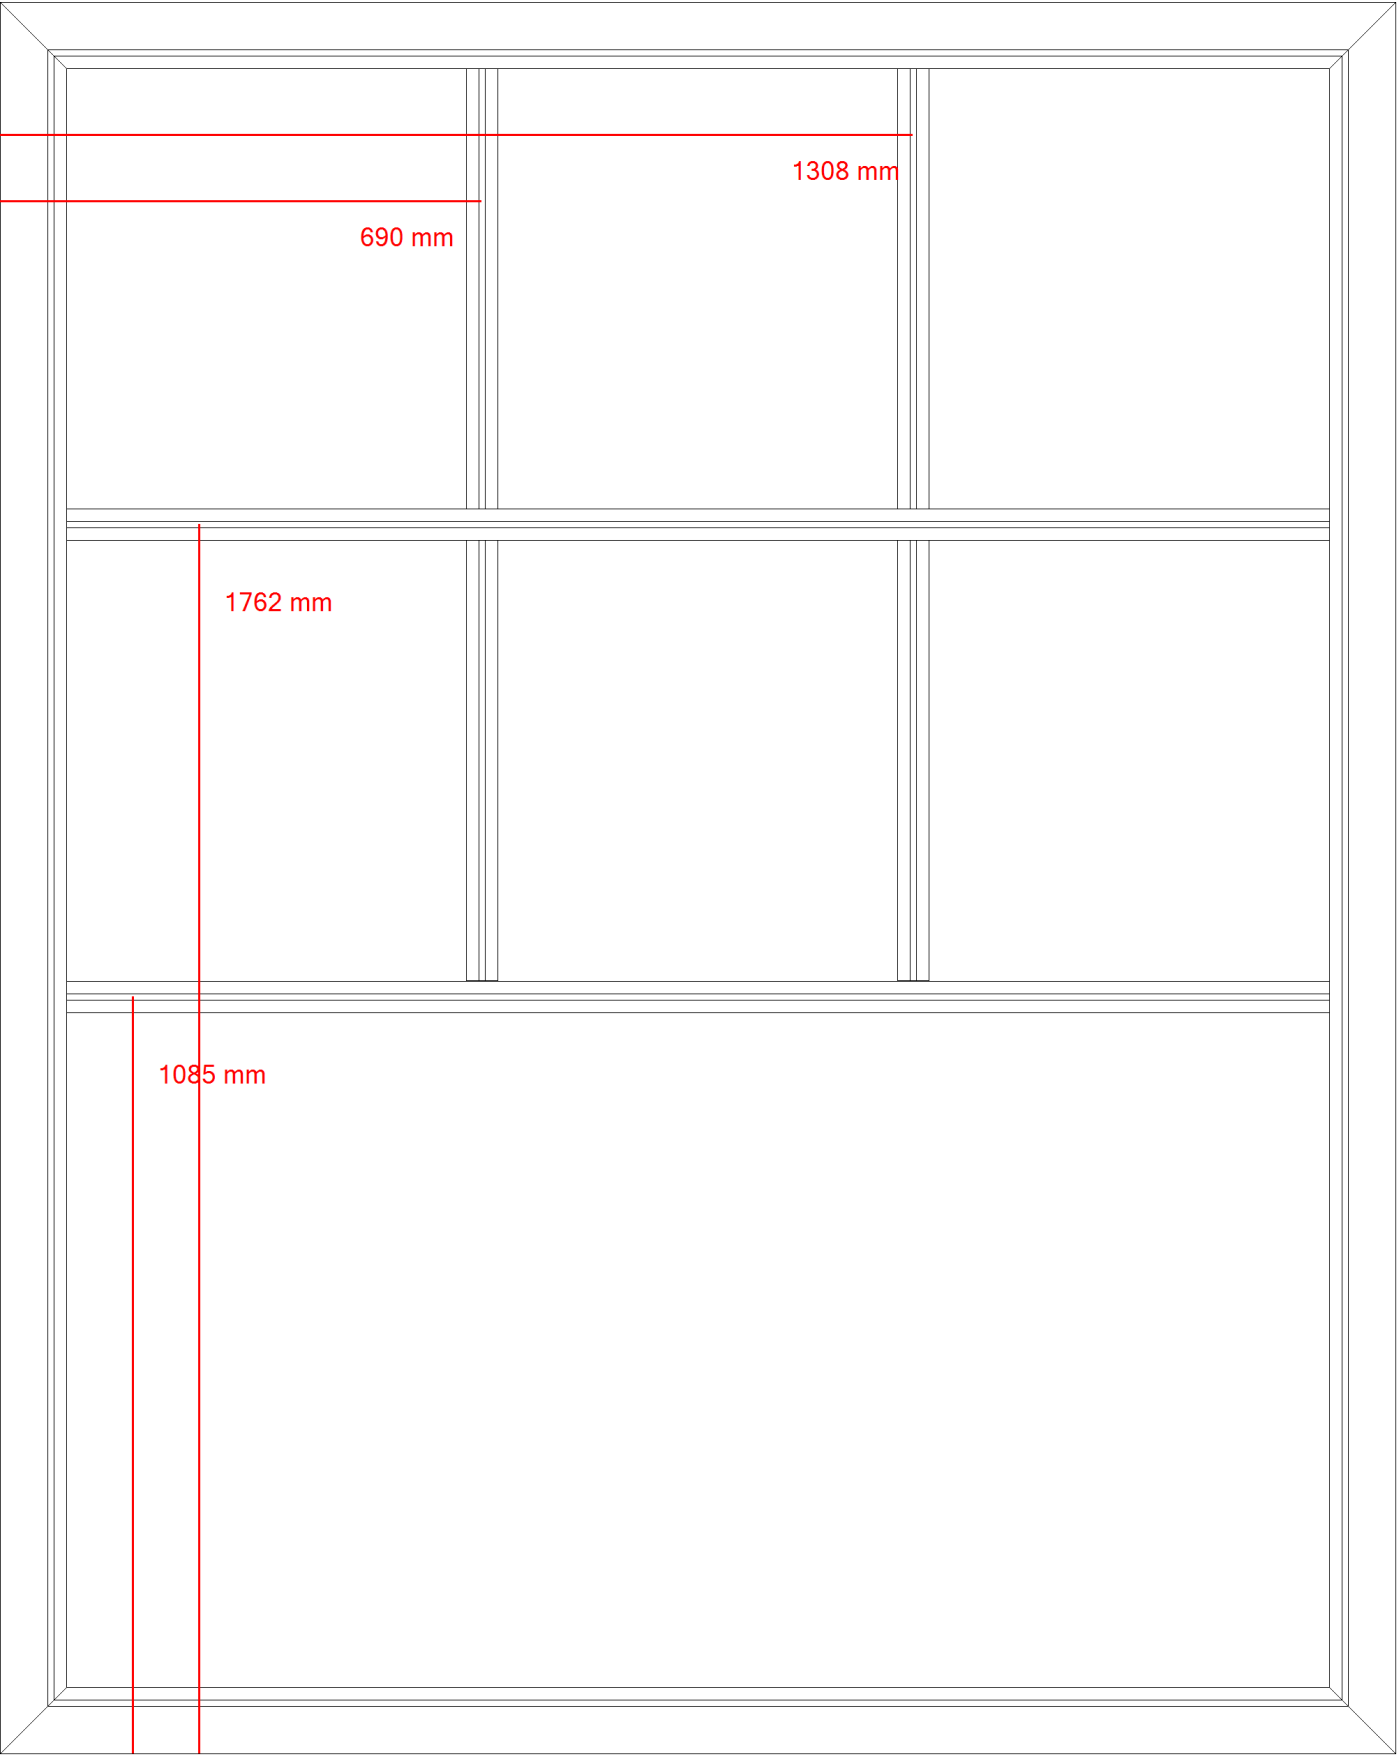

2000 mm

2510 mm