



Ferry Molenaar bv

kasonderhoud, renovatie en aluminium constructies

Aluminium deur calculatie

Datum/tijd: 29-03-2025 11:40:00
Opdrachtgever: Ferry Molenaar B.V.
Klant referentie: cm strandtent

Deur breedte: 2000 mm
Deur hoogte: 2510 mm
Slot: Rechts
Montage locatie: Binnen
Type montage: Glas

Aantal profielen horizontaal: 2
Lengte horizontaal profiel: 1810 mm
Profiel type horizontaal: Enkel

Aantal profielen verticaal: 4
Lengte verticaal profiel: 631 mm
Profiel type verticaal: Enkel


Glas type: Plexiglas
Glas afwerking: Strippen
Aantal glas platen: 6
Breedte glas plaat: 604 mm
Hoogte glas plaat: 662 mm

Aantal stucco platen: 1
Breedte stucco plaat: 1843 mm
Hoogte stucco plaat: 1000 mm

Lengte buiten strip: 9.02 meter
Aantal lengtes buiten strip (6 meter): 2
Lengte binnen strip totaal: 6.32 meter
Aantal lengtes binnen strip (6 meter): 2

Deurstijl: 4000 mm
Sluitstijl: 2610 mm
Deur rails: 4100 mm
Deur kalf: 1970 mm
Tochtborstel: 2610 mm
Aantal montage sets: 1

Werktekening incl. bematingen

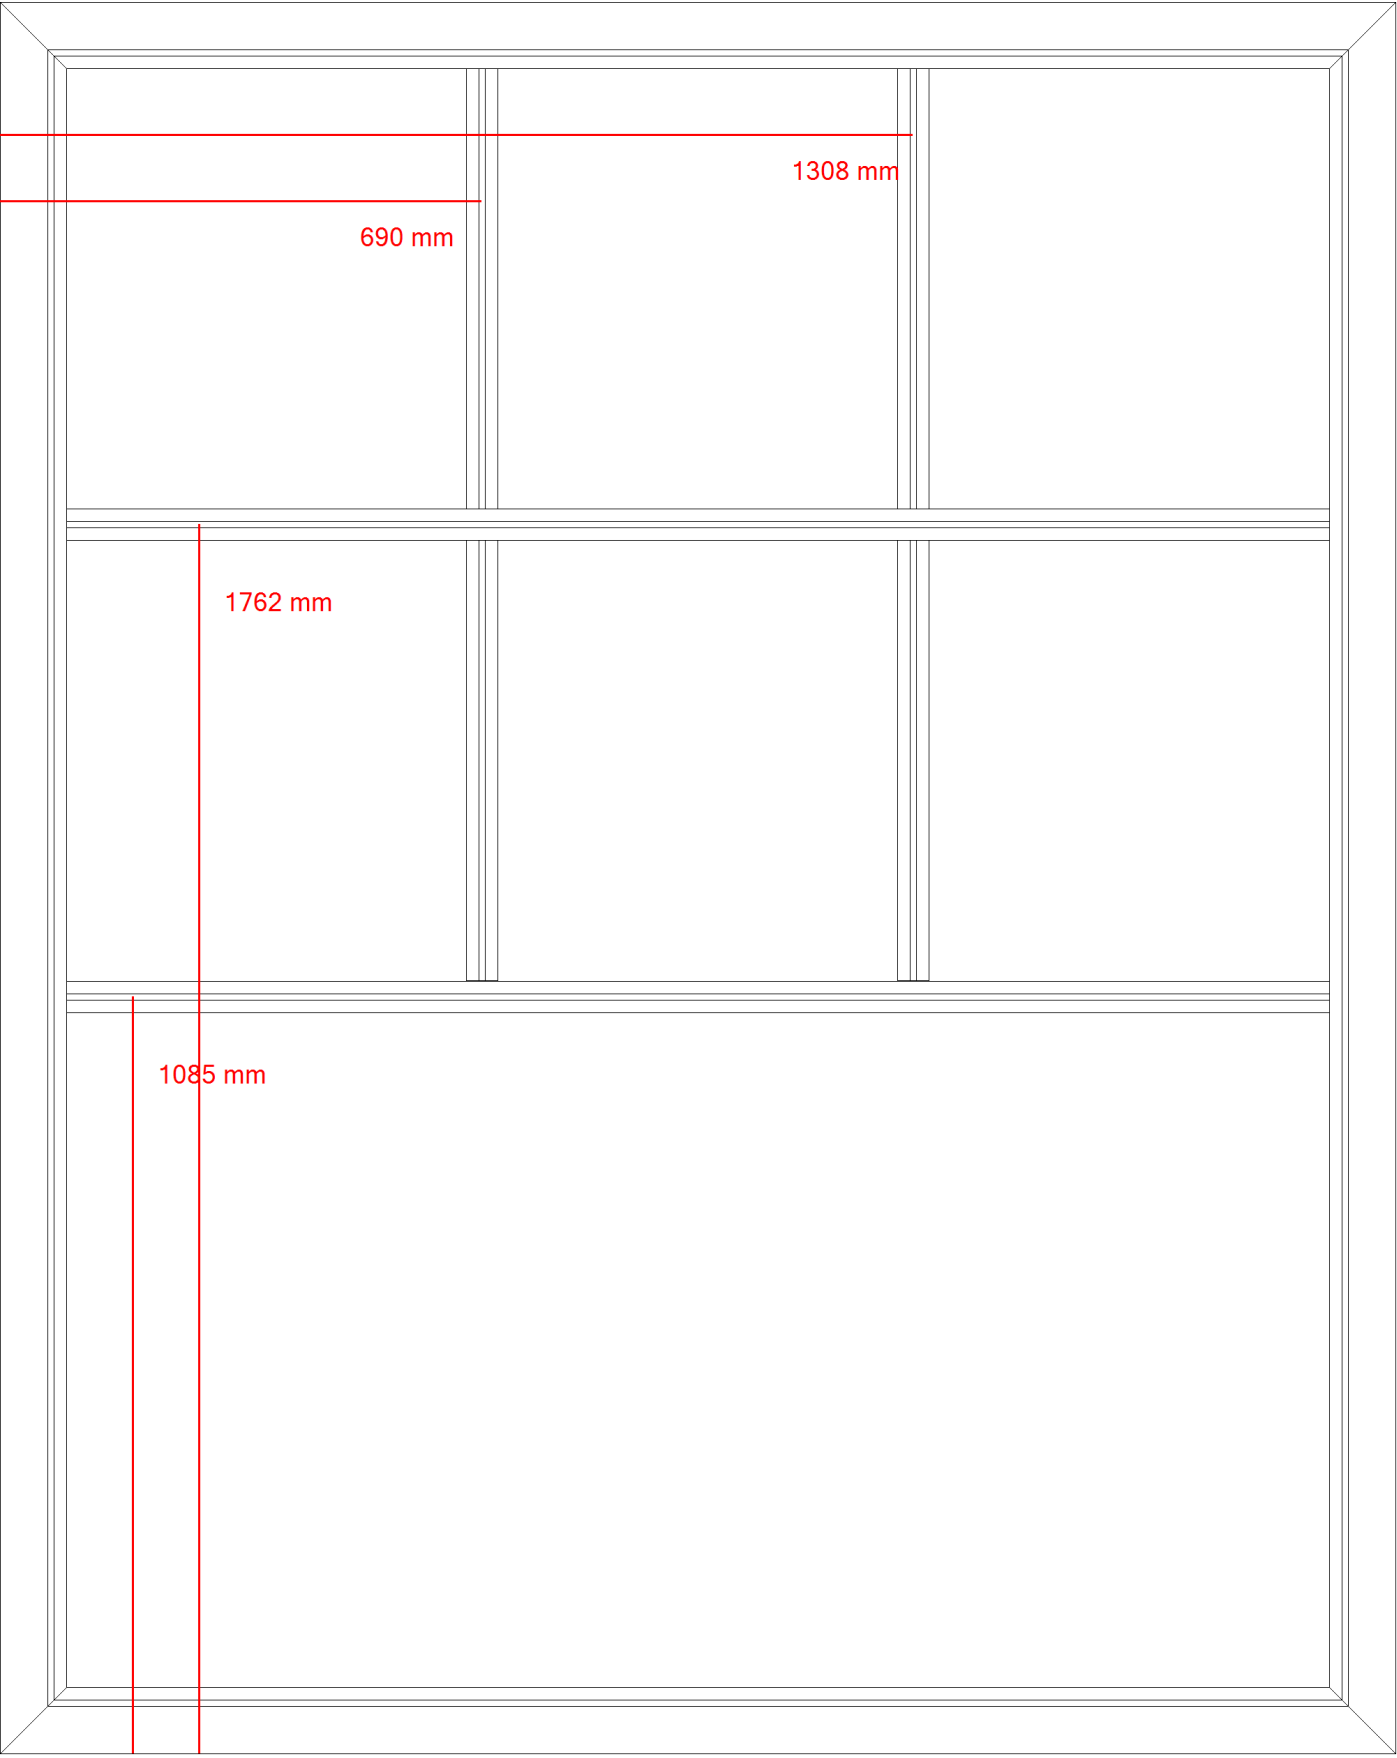

2000 mm